


Община Нова Загора, област Сливен, на основание чл. 128, ал. 1 от ЗУТ съобщава, че е изработен проект за ПУП – Парцеларен план за елементи на техническата инфраструктура извън границите на урбанизираните територии и план-схема за обект: „Външна електрическа връзка за фотоволтаична инсталация находяща се в УПИ XV-268, кв.42 по ПУП (ПИ 04635.501.565 по КККР) на с. Богданово, общ. Нова Загора”, с който се засягат улица с о.т. 118 – о.т. 117 – о.т. 116 – о.т. 115 по ПУП (ПИ 04635.501.577, ПИ 04635.501.626, ПИ 04635.501.578, ПИ 04635.501.625 и ПИ 04635.501.576 по КККР), ПИ 04635.66.283 и ПИ 04635.52.112 по КККР на с. Богданово общ. Нова Загора, обл. Сливен.

Проектът е изложен за разглеждане в отдел „КРВП” на общината. На основание чл. 128, ал. 5 от ЗУТ заинтересуваните лица могат да направят писмени възражения, предложения и искания до общинската администрация в едномесечен срок от обнародването в „Държавен вестник” (ДВ бр. 112 от 19.12.2025 г.).

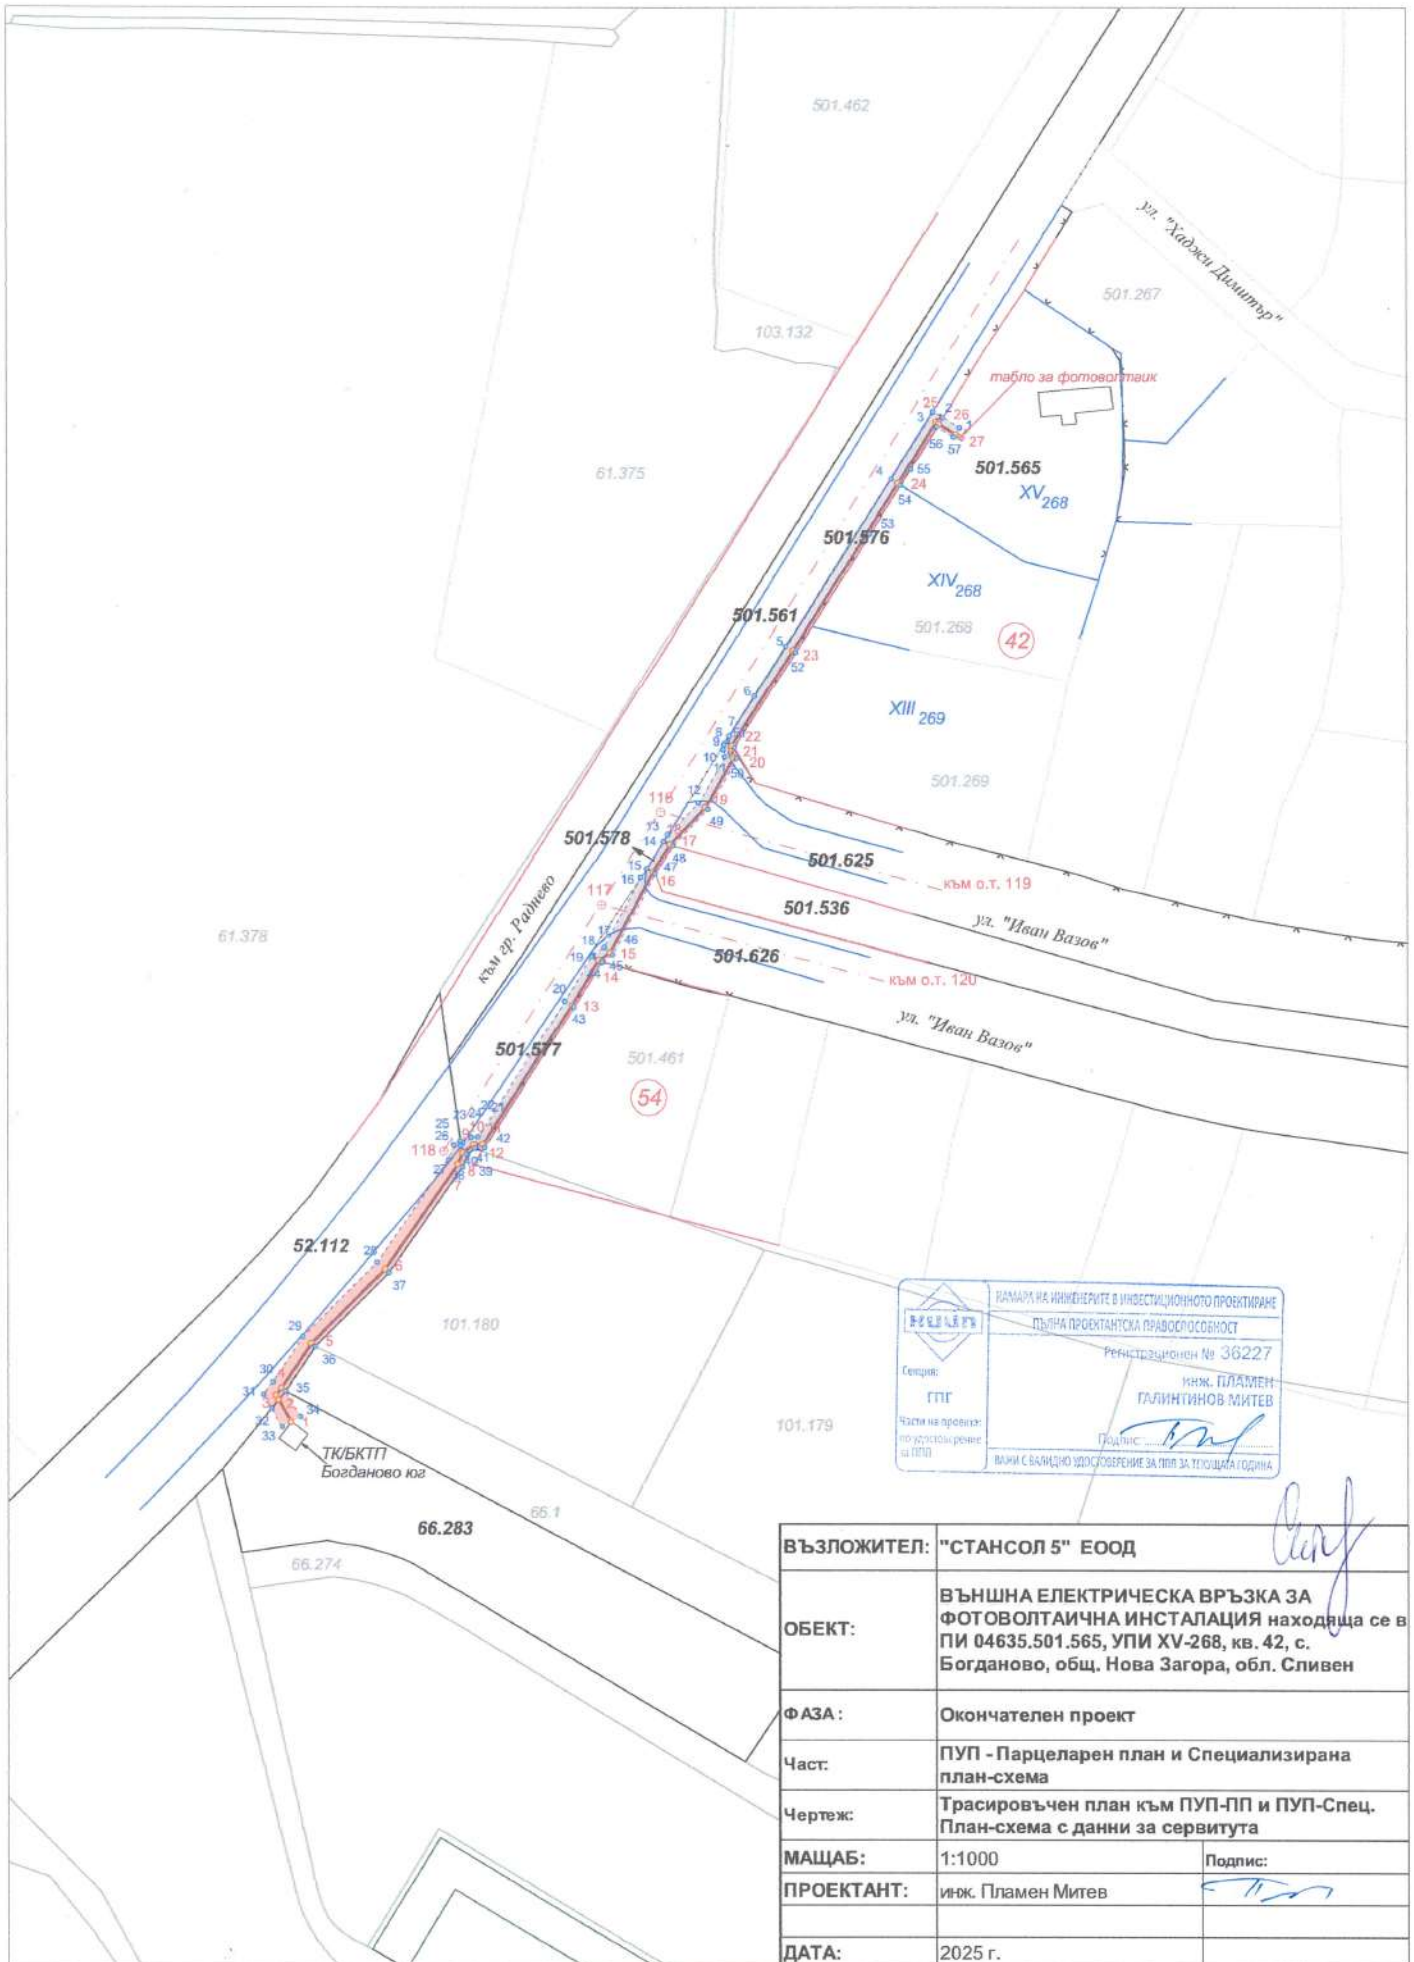

	РАМАР НА ИНЖЕНЕРИТЕ В ИНВЕСТИЦИОННОТО ПРОЕКТИРАНЕ	
	ПЪЛНА ПРОЕКТАНТСКА ПРАВОСОБНОСТ	
	Регистрационен № 36227	
	инж. ПЛАМЕН ГАЛИНТИНОВ МИТЕВ	
Сервис:	ГП	Подпис:
Част на провиз:	по удостоверение за ПУП	ИМАМ С ВАЖНО УДОСТОВЕРЕНИЕ ЗА ПУП ЗА ТЕКУЩАТА ГОДИНА

ВЪЗЛОЖИТЕЛ:	"СТАНСОЛ 5" ЕООД	
ОБЕКТ:	ВЪНШНА ЕЛЕКТРИЧЕСКА ВРЪЗКА ЗА ФОТОВОЛТАИЧНА ИНСТАЛАЦИЯ наооаща се в ПИ 04635.501.565, УПИ XV-268, кв. 42, с. Богданово, общ. Нова Загора, обл. Сливен	
ФАЗА:	Окончателен проект	
Част:	ПУП - Парцеларен план и Специализирана план-схема	
Чертеж:	Трасировъчен план към ПУП-ПП и ПУП-Спец. План-схема с данни за сервитута	
МАЩАБ:	1:1000	Подпис:
ПРОЕКТАНТ:	инж. Пламен Митев	
ДАТА:	2025 г.	